




Grundriss Kellergeschoss - M1:25

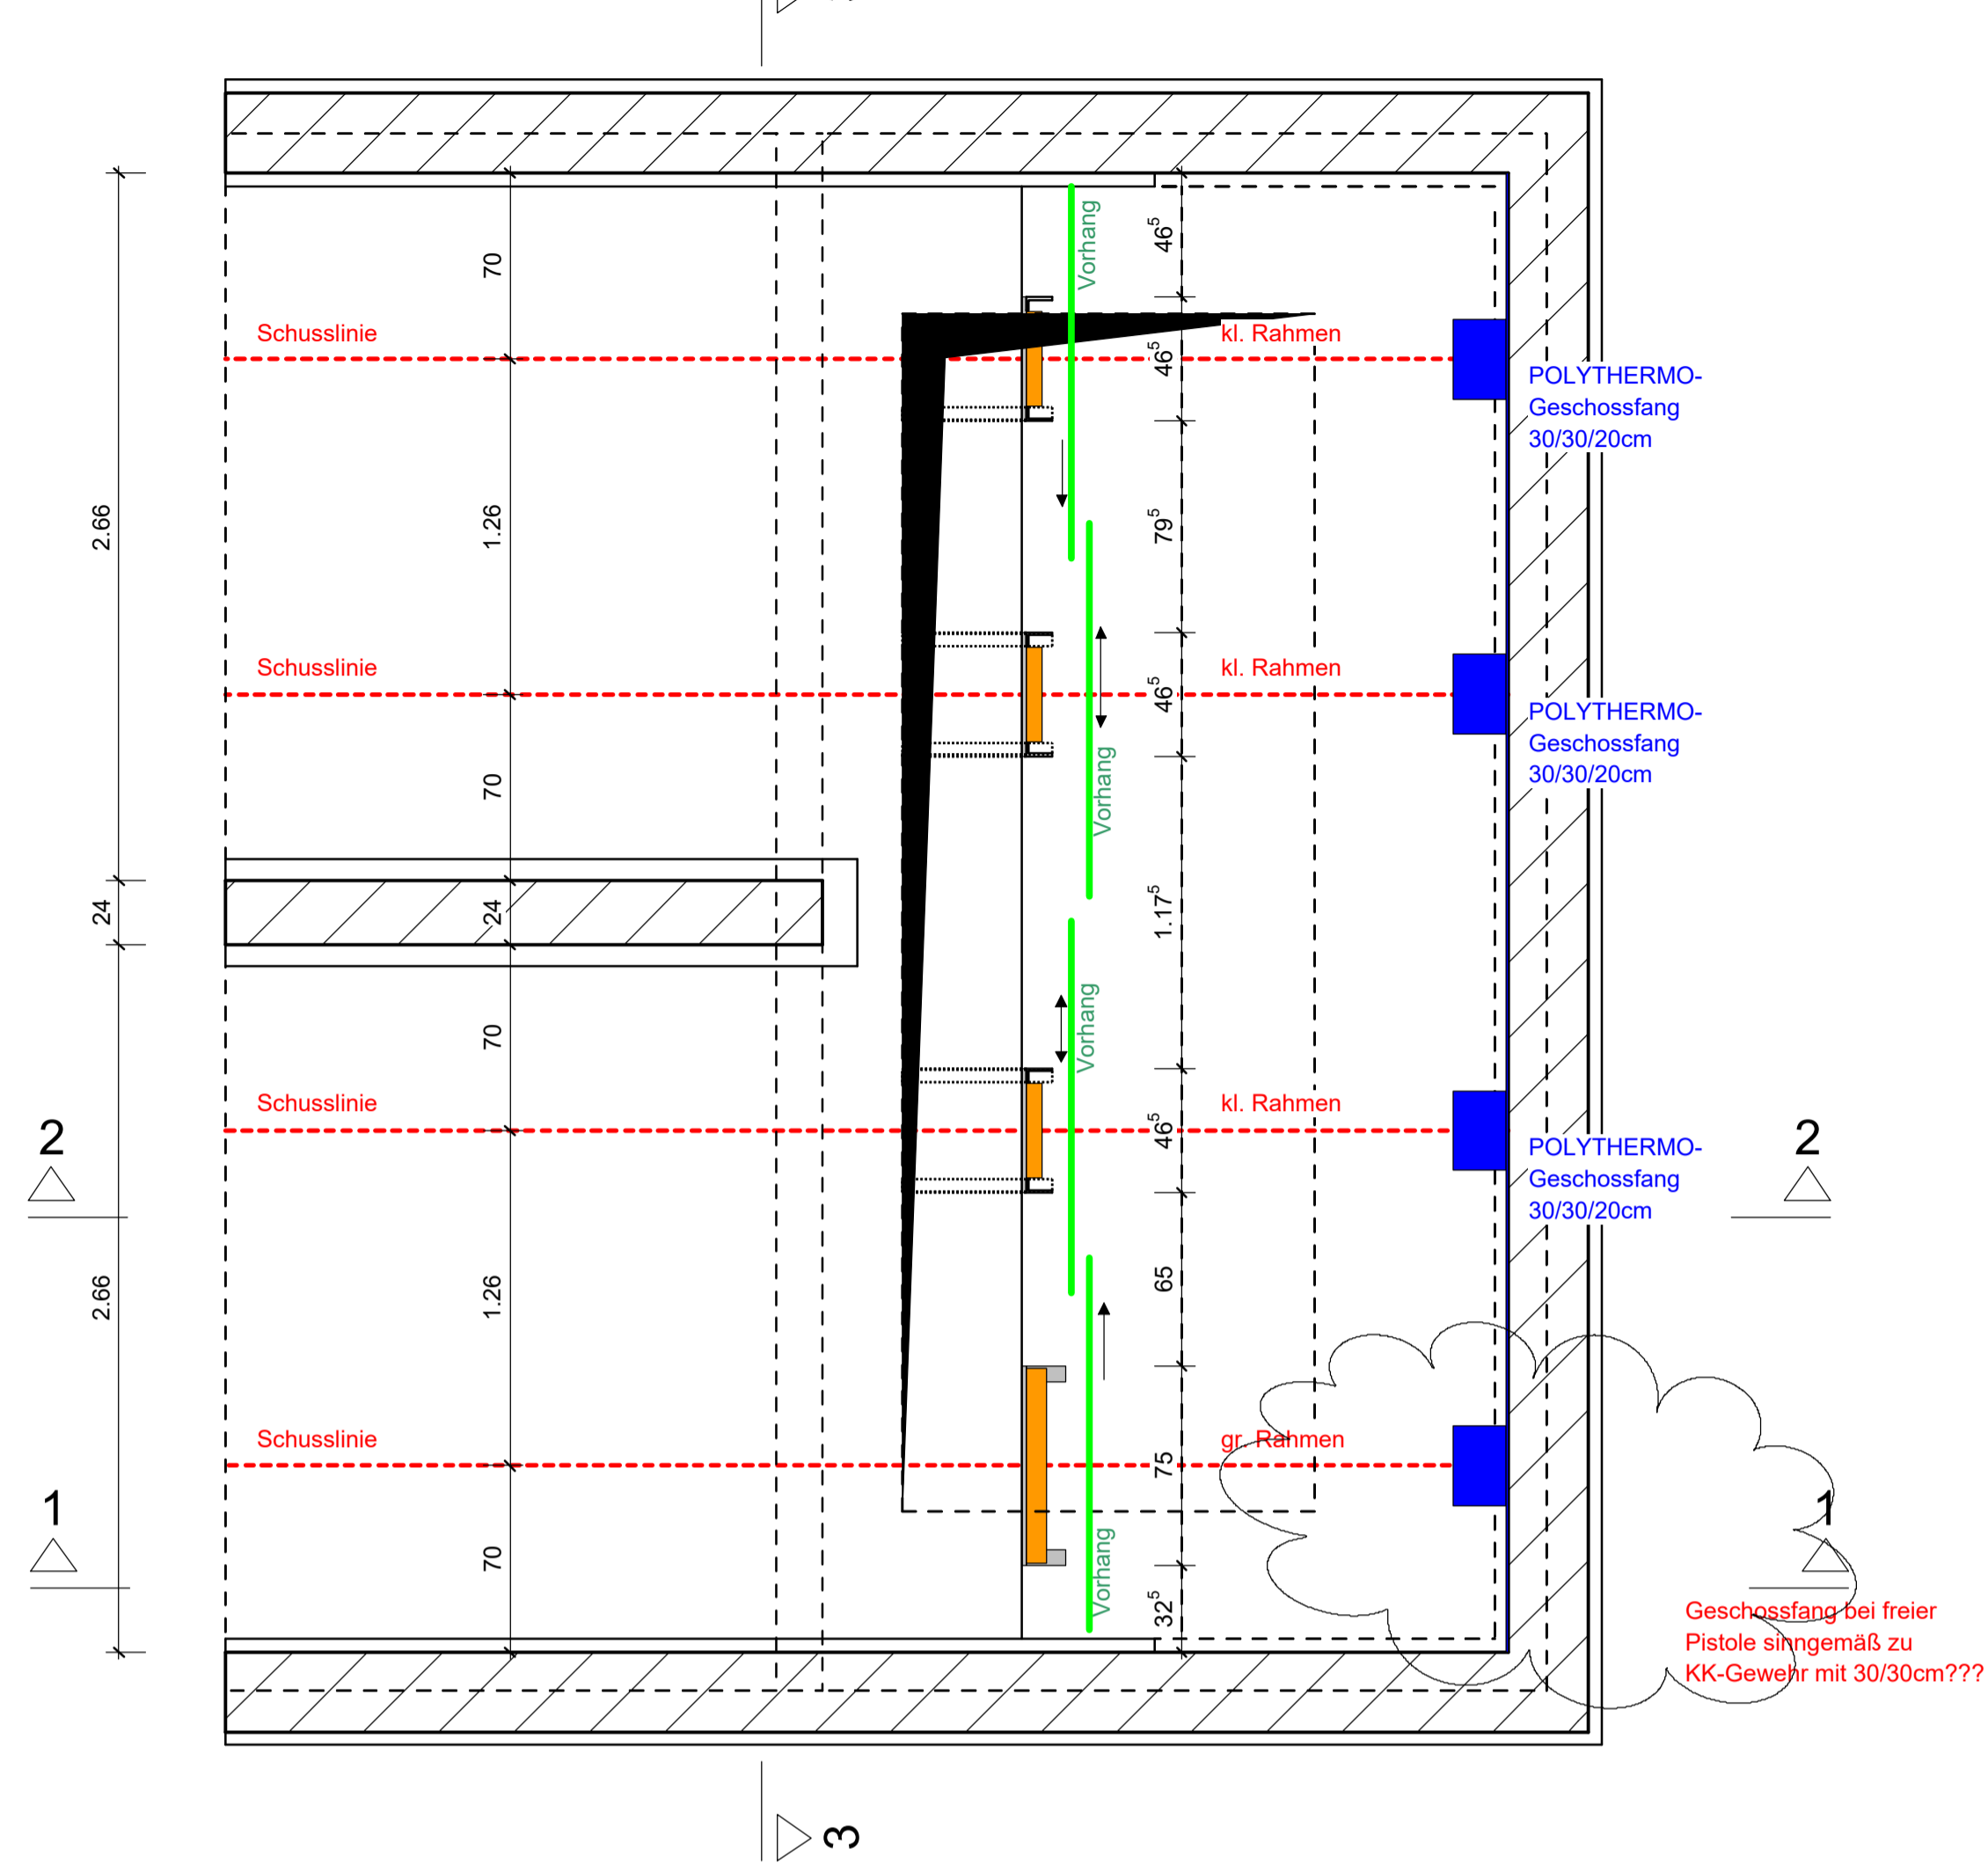


Grundriss Erdgeschoss - M1:25

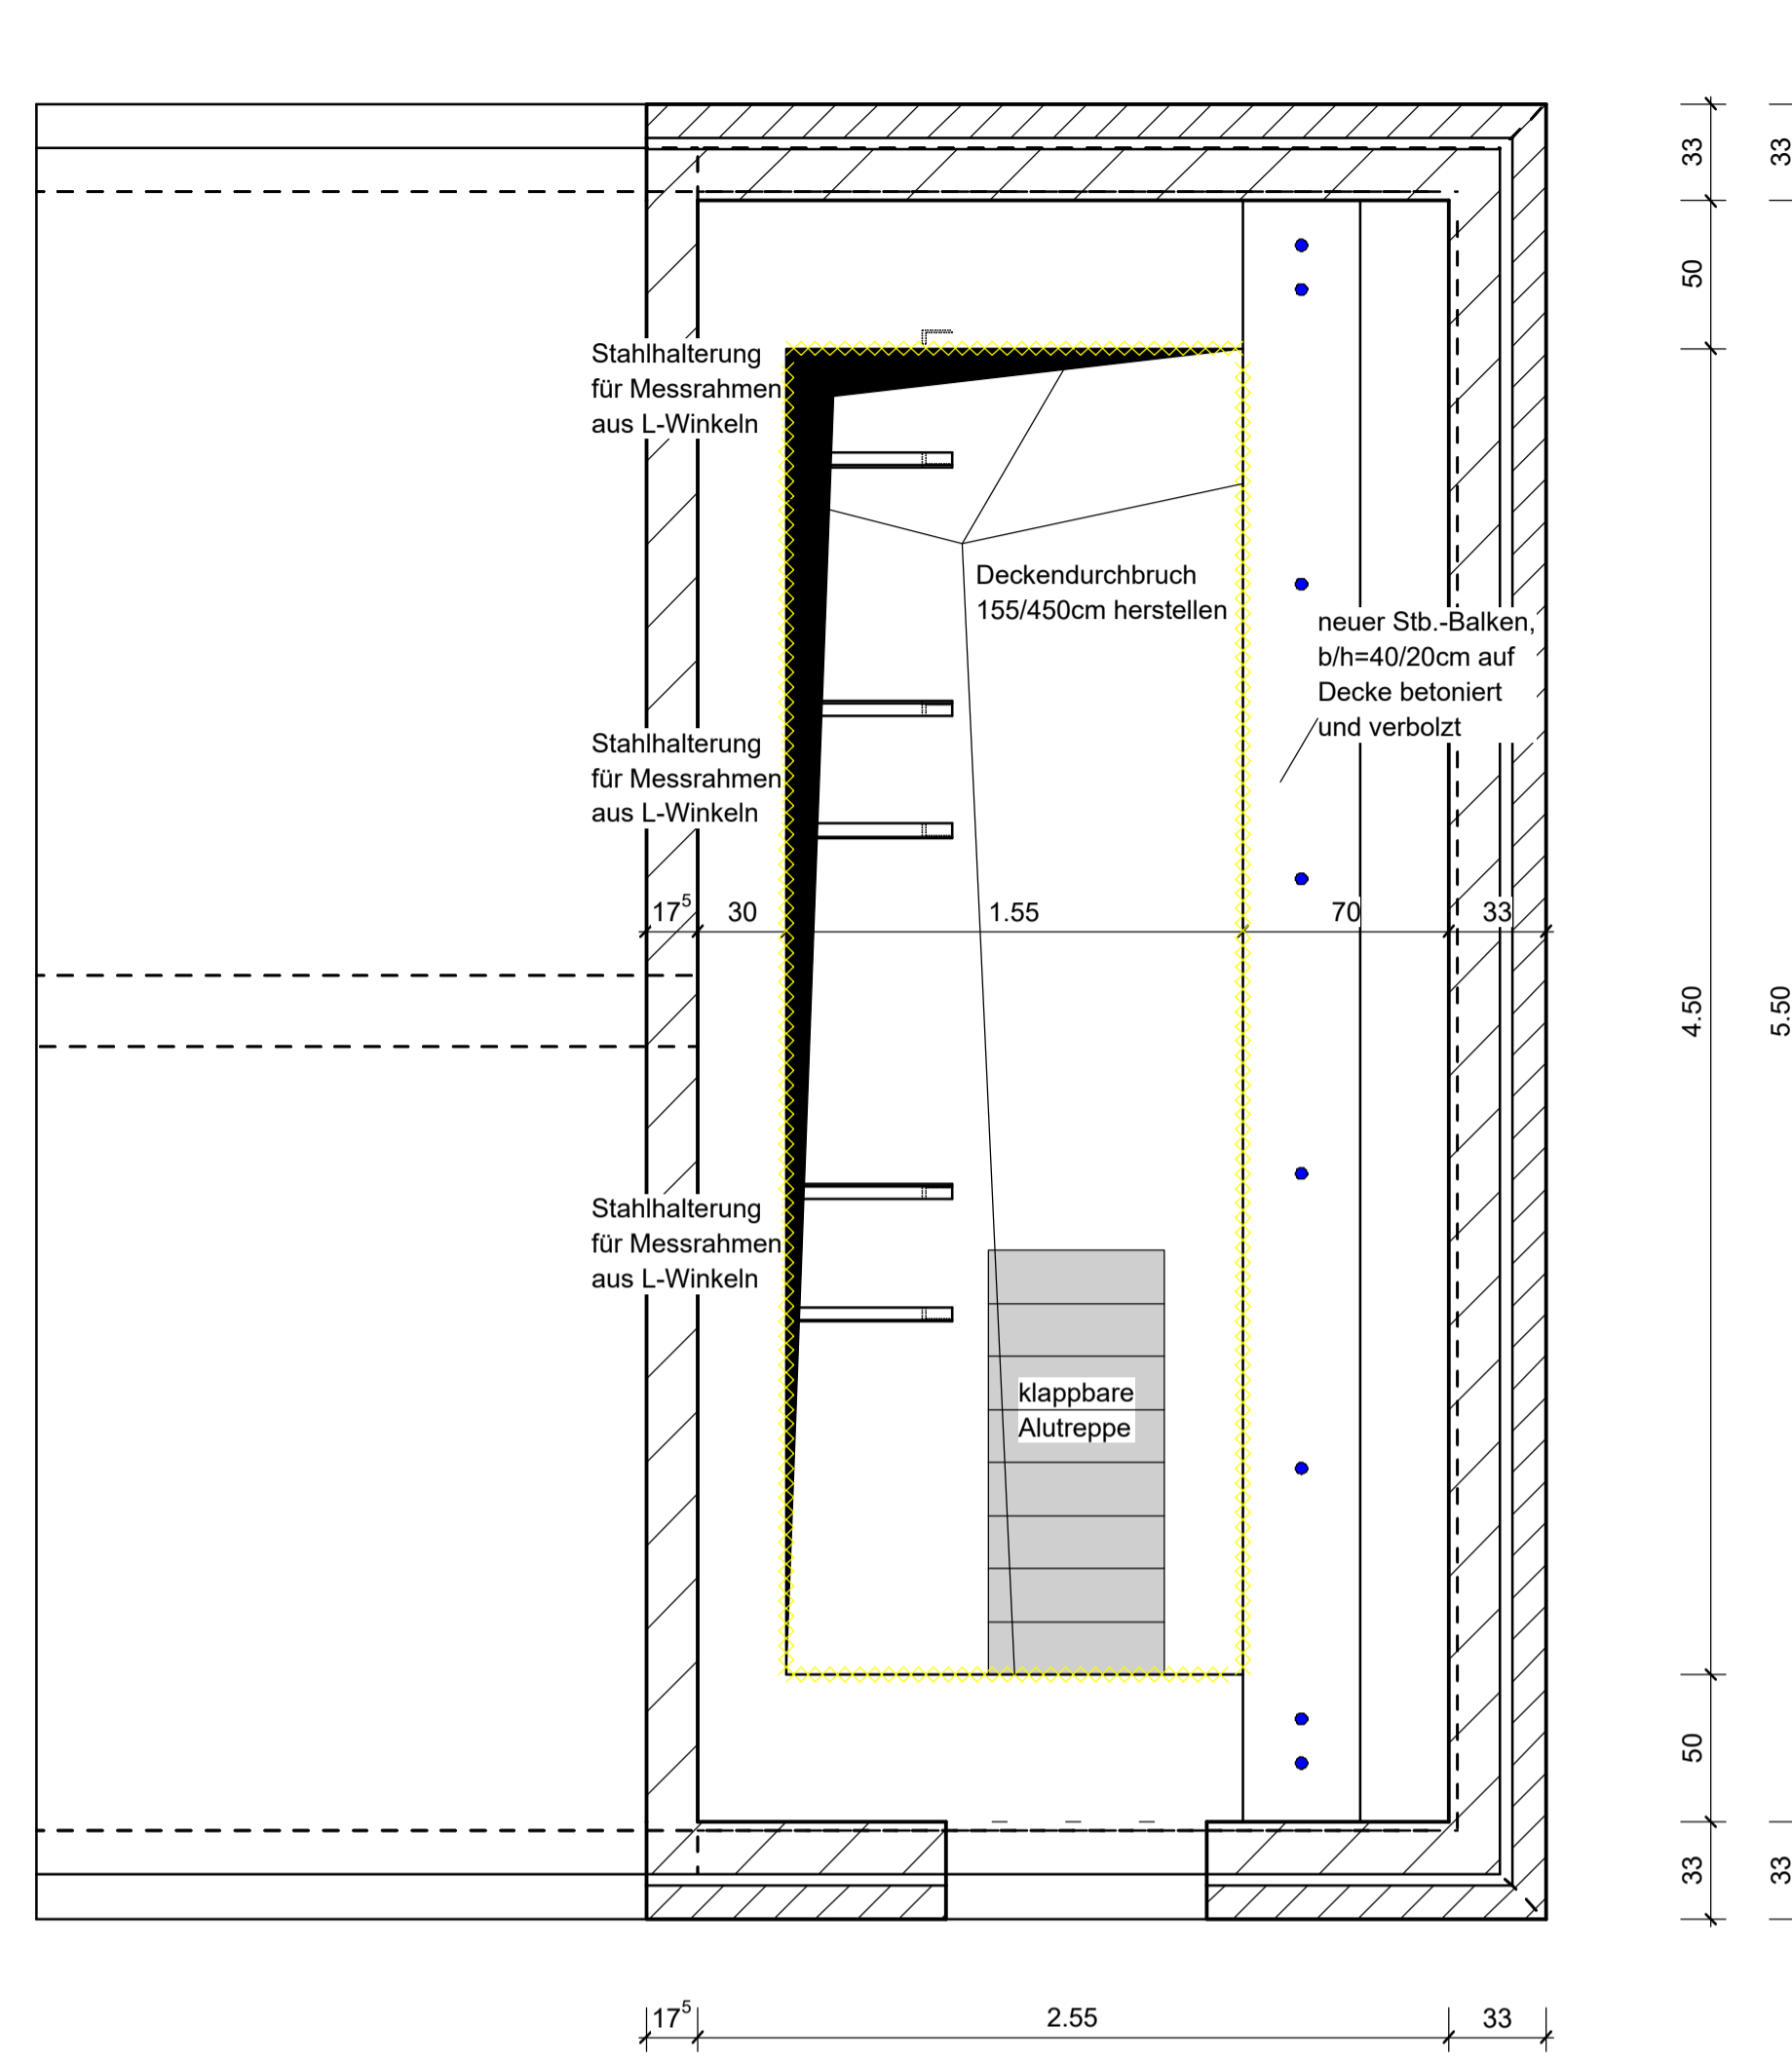


Schnitt 3-3 - Ansicht Messrahmen - M1:25

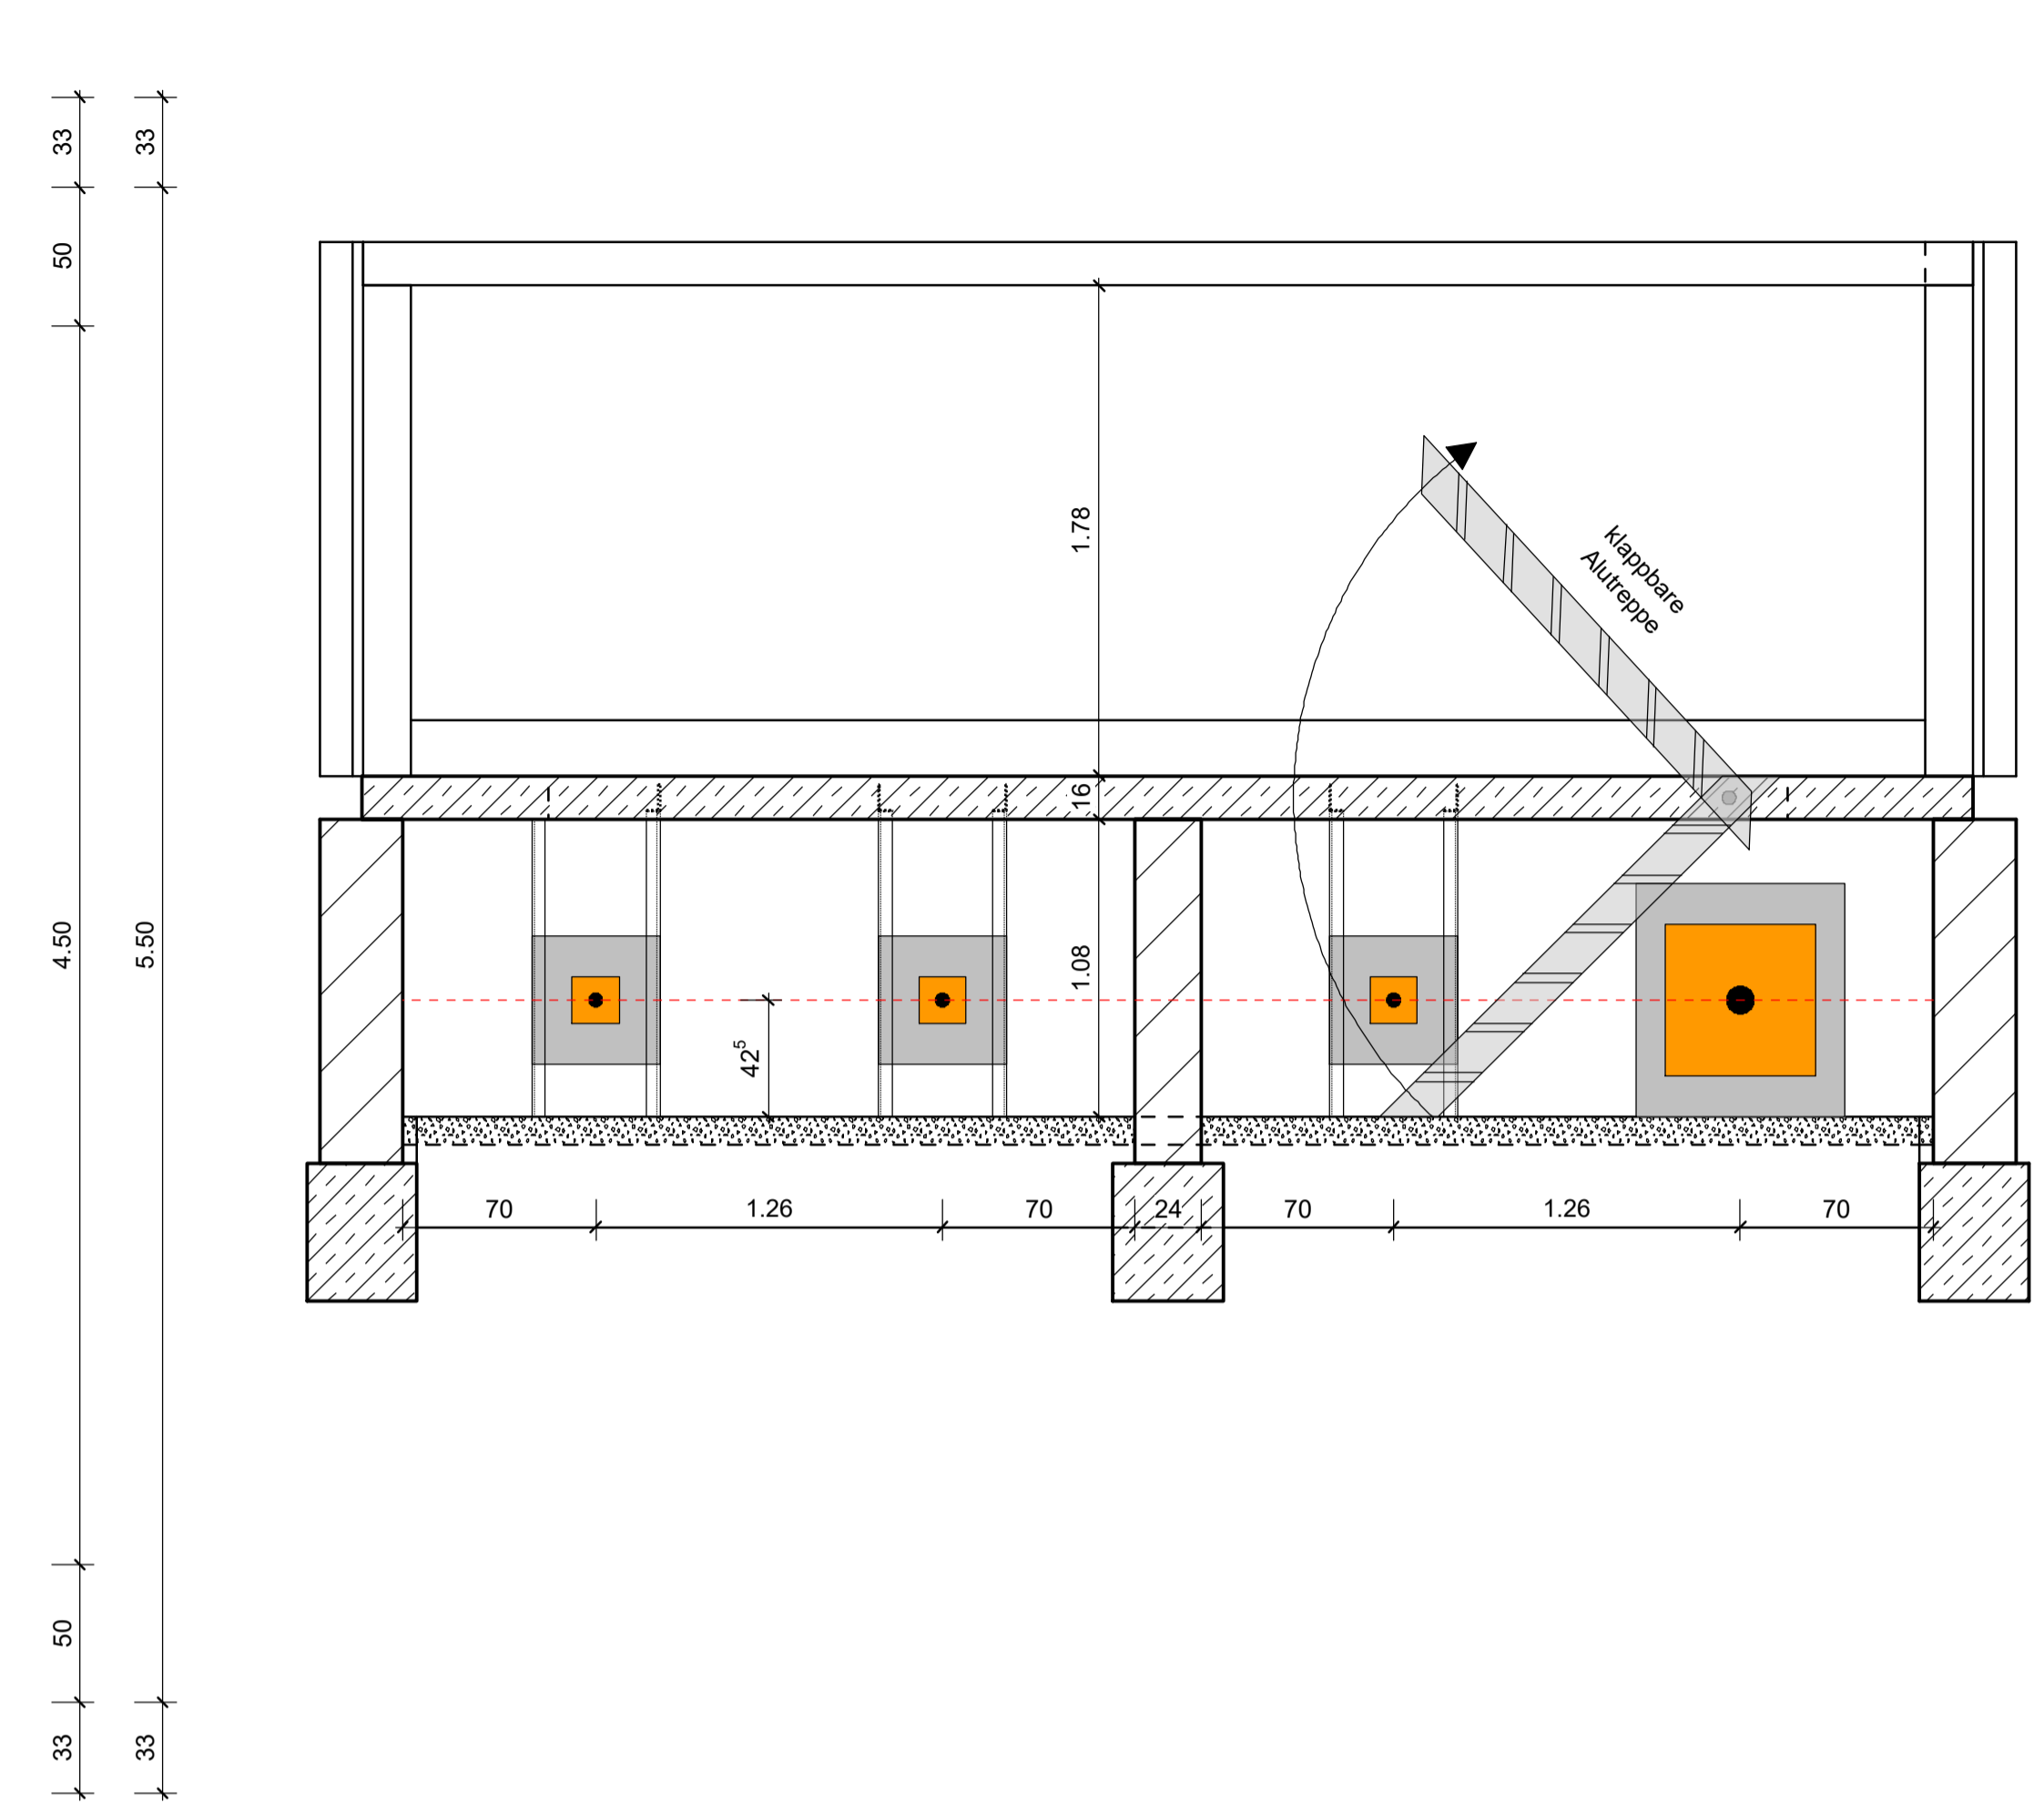

Schnitt 1-1 - gr. Messrahmen - M1:25

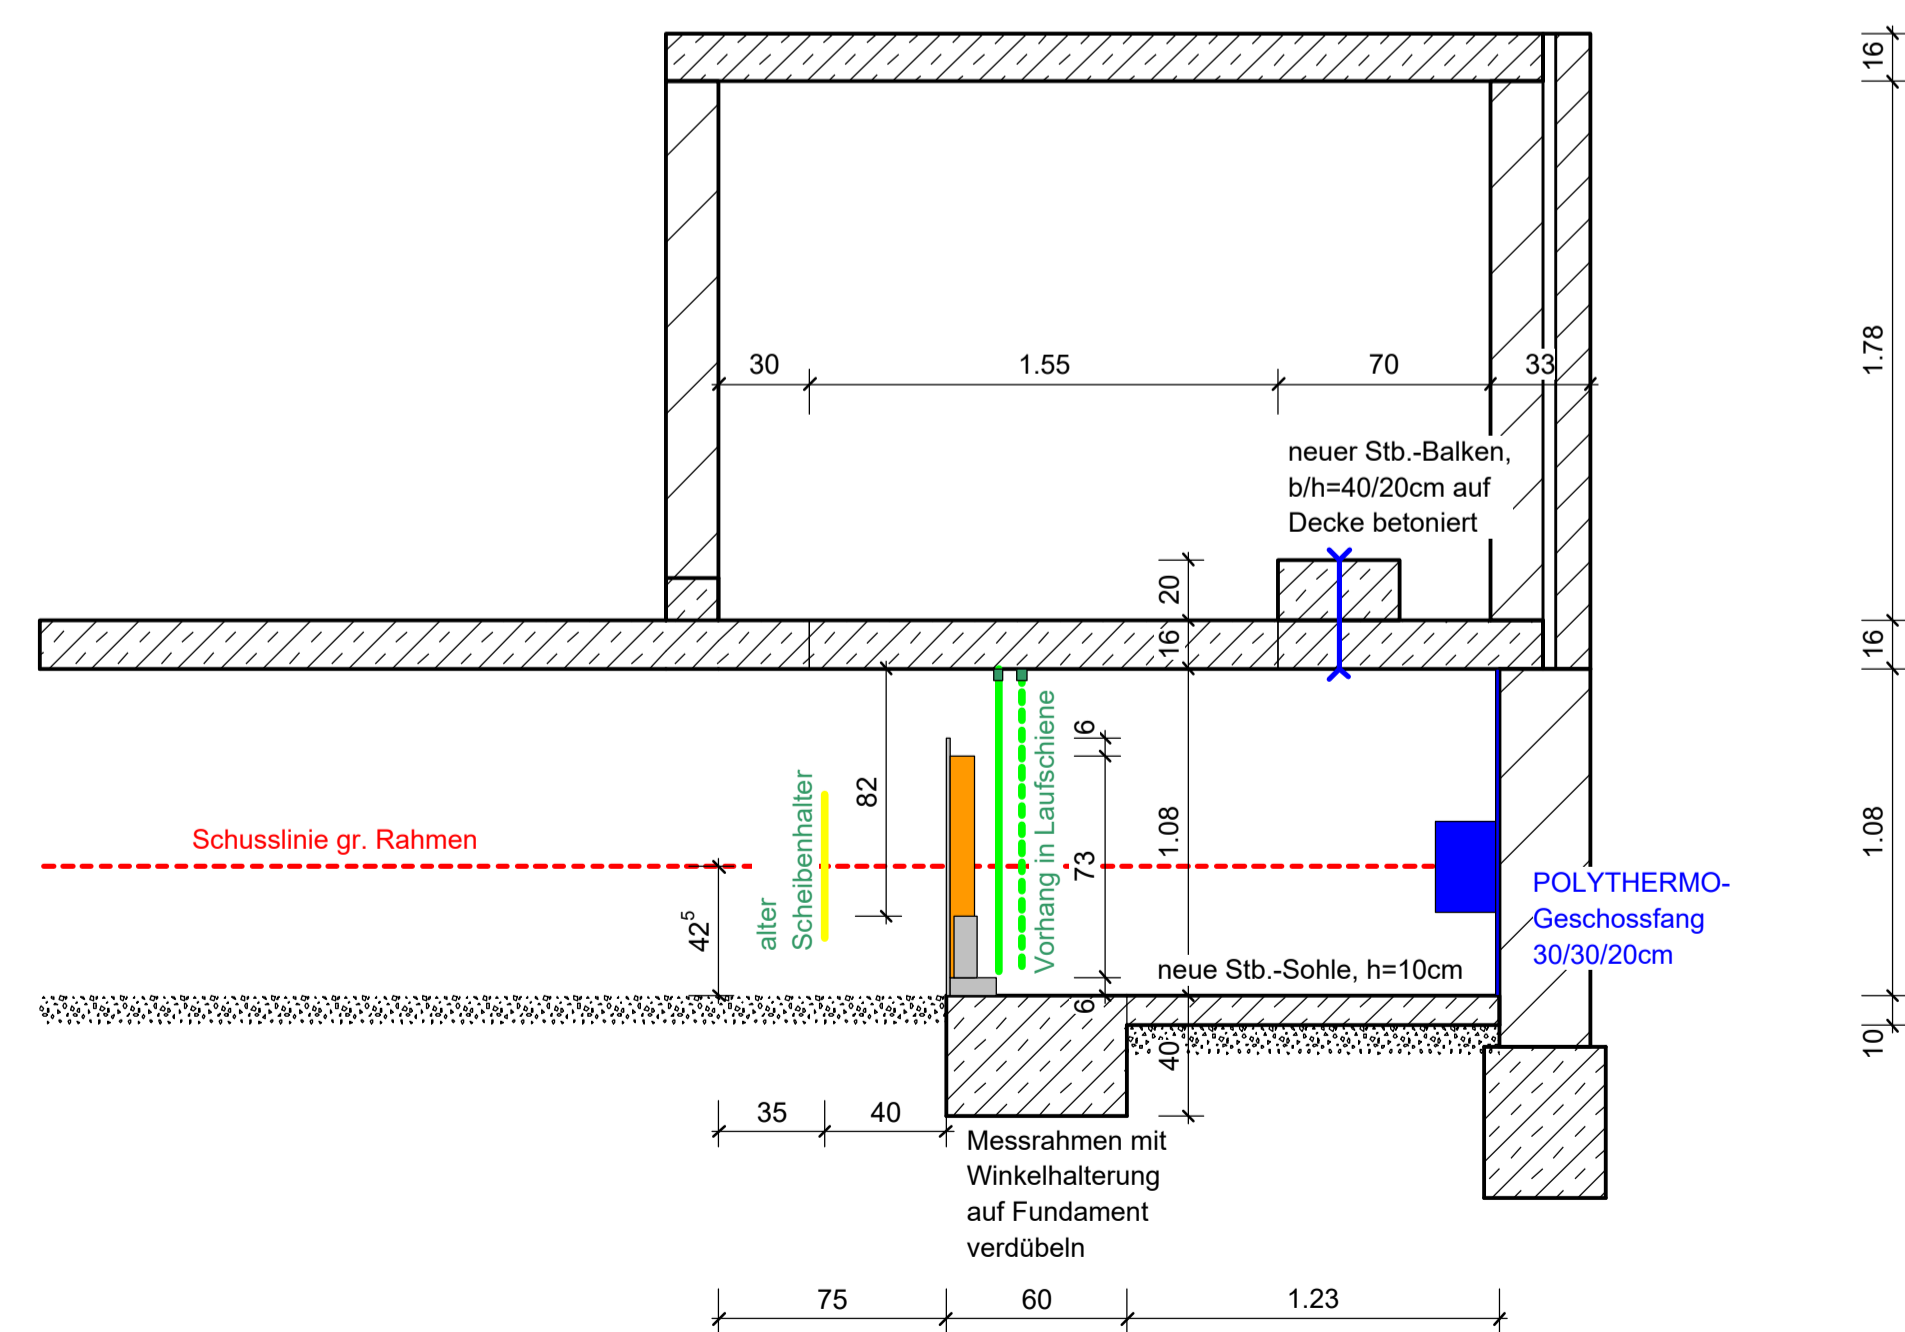

Schnitt 2-2 - kl. Messrahmen - M1:25

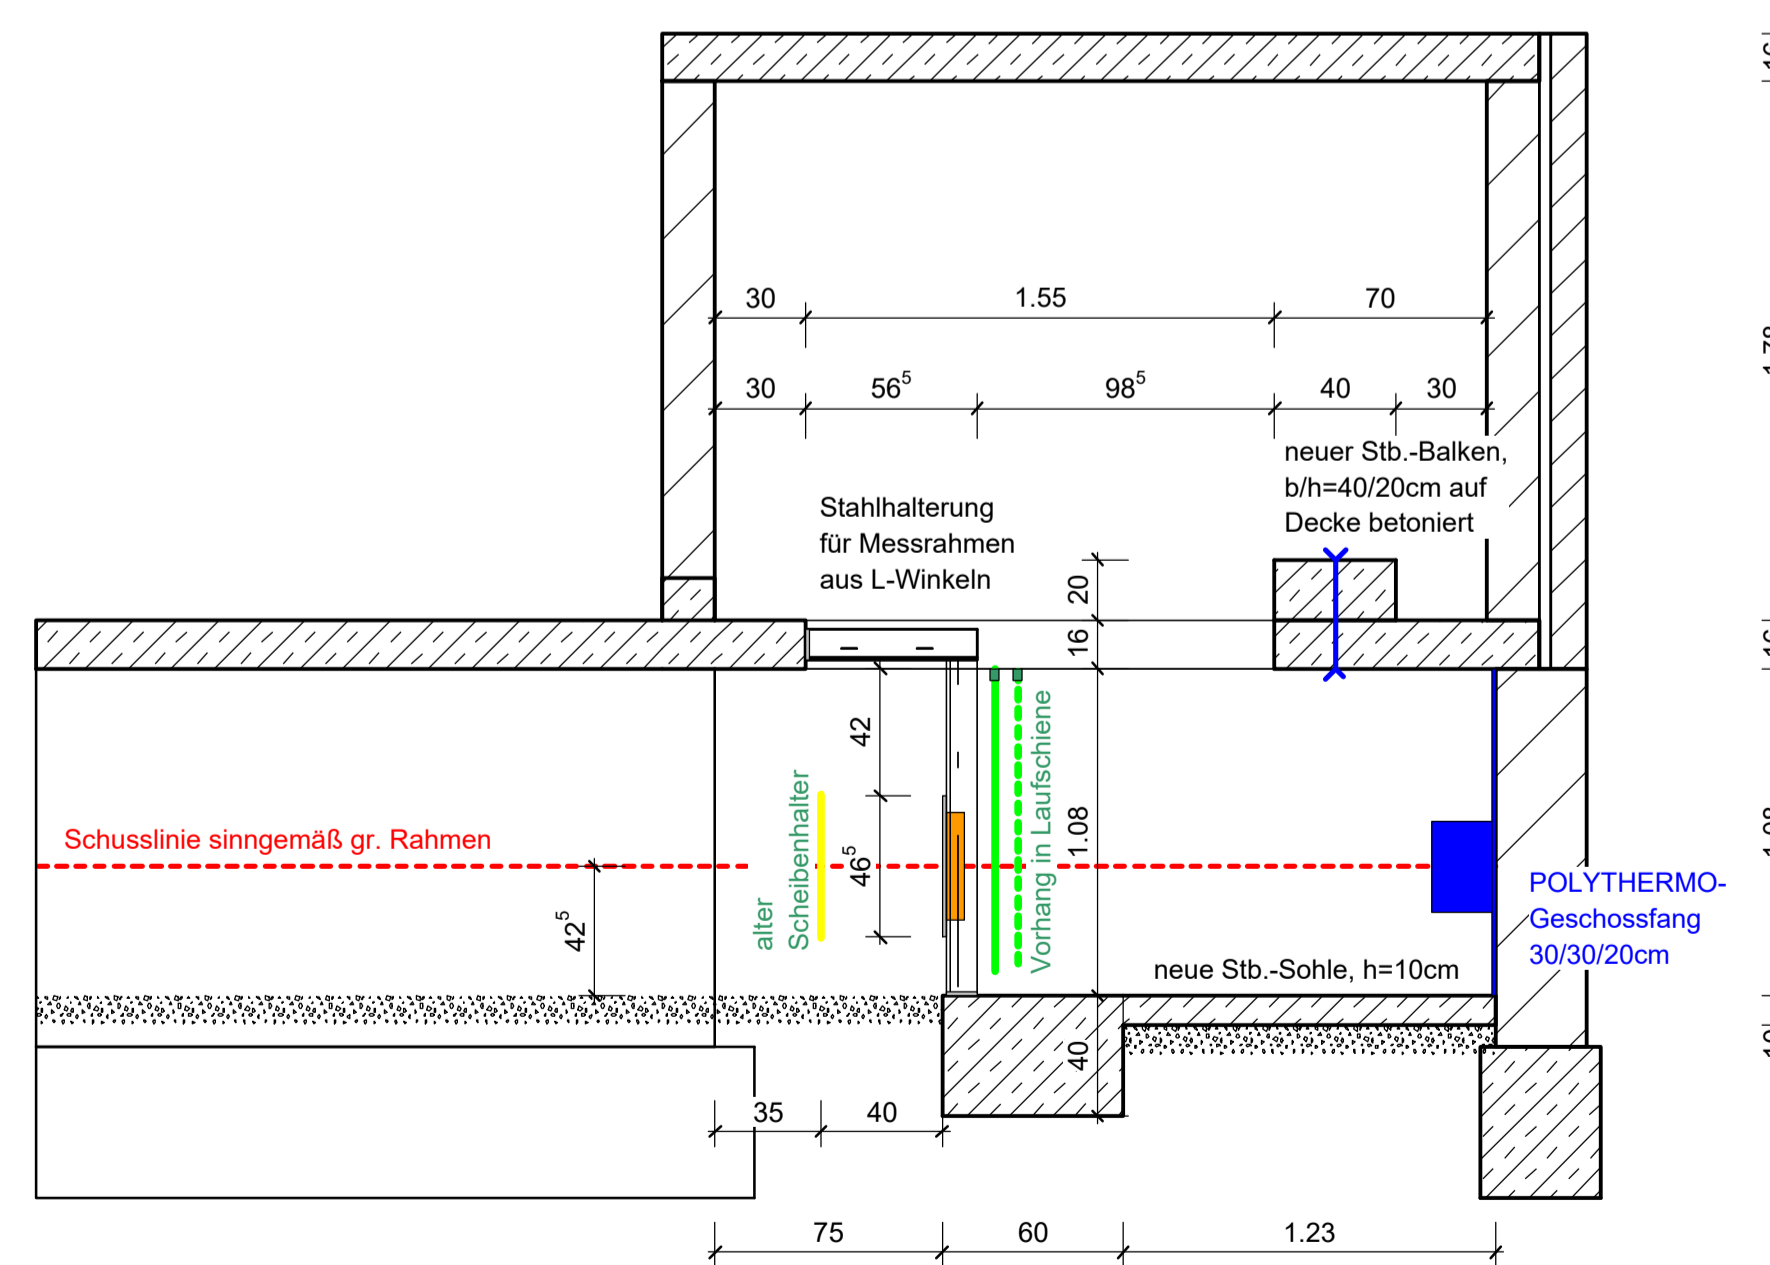

Legende			
	Stahlbeton		
	trag. Mauerwerk - KS-L-P, SFK 12, DBm		
	Sandboden, vorhanden		
	Baustahl, S235 JR		
	Messrahmen		

INDEX	ÄNDERUNG	DATUM	GEZEICHNET

PLAN-VERFASSER	Ingenieurbüro THORMANN	Ingenieurbüro Dipl.-Ing. (FH) M. Thormann Offlumer Straße 46 48485 Neuenkirchen
PROJEKT	Umbau Schießstand - KK-Stand Haanweg 40a 48485 Neuenkirchen	Projektnummer <input type="text"/>
BAUHERR	VSS Neuenkirchen e.V. Haanweg 40a 48485 Neuenkirchen	Plannummer <input type="text"/>
BAUTEIL	Übersichtszeichnung	Maßstab <input type="text"/>
		Gezeichnet <input type="text"/>
		Datum <input type="text"/>